

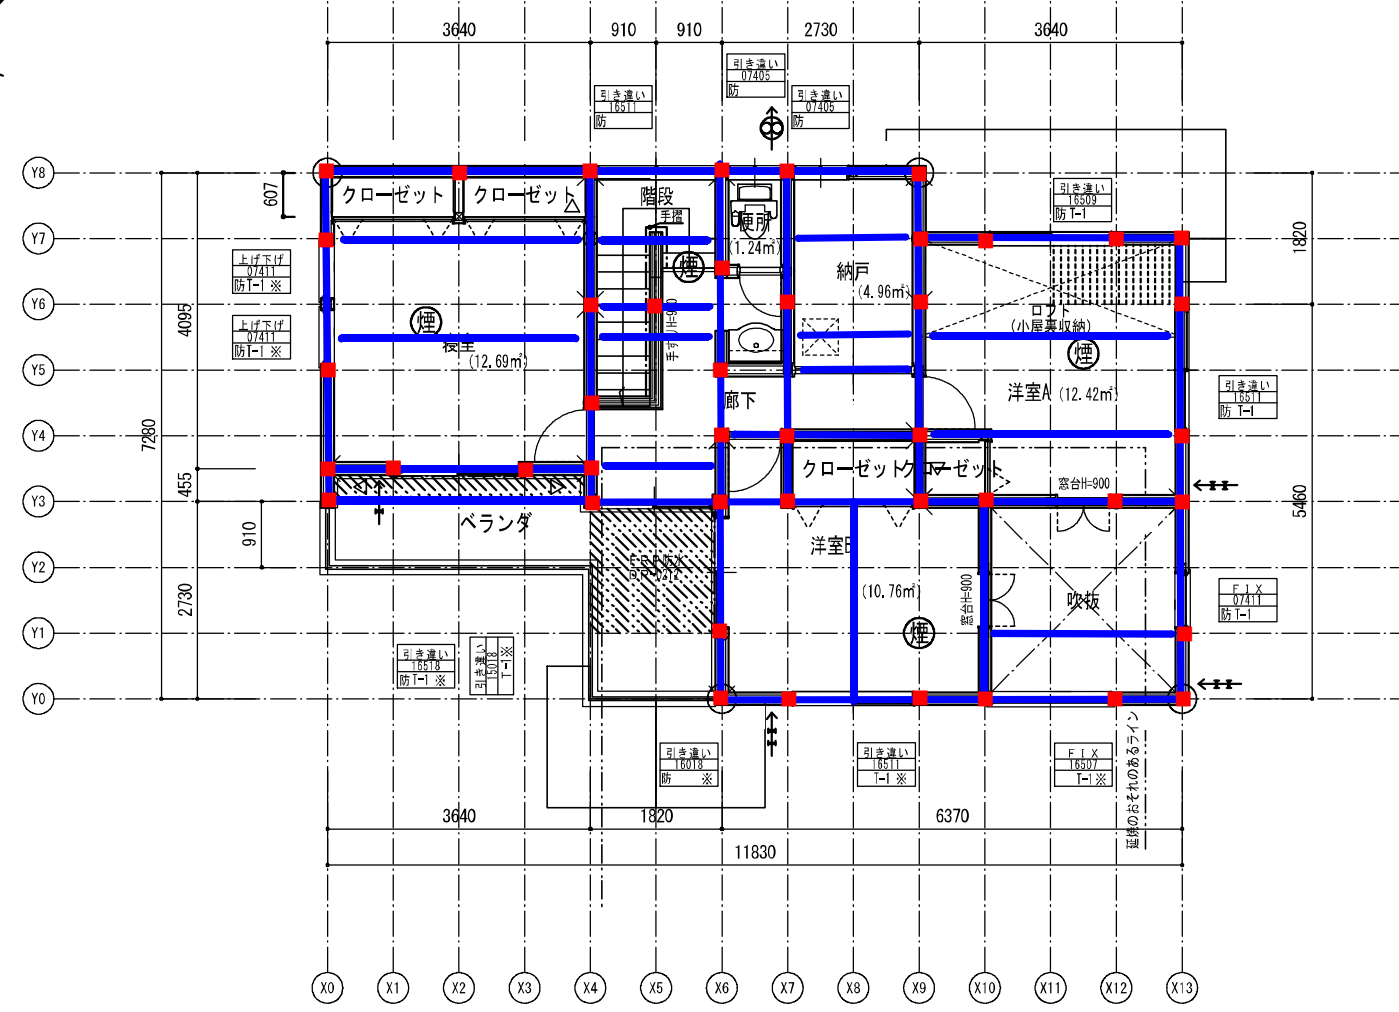


1階平面図 1/100

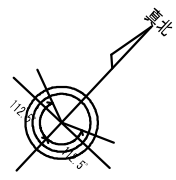

2階平面図 1/100

梁の配置 (仮)

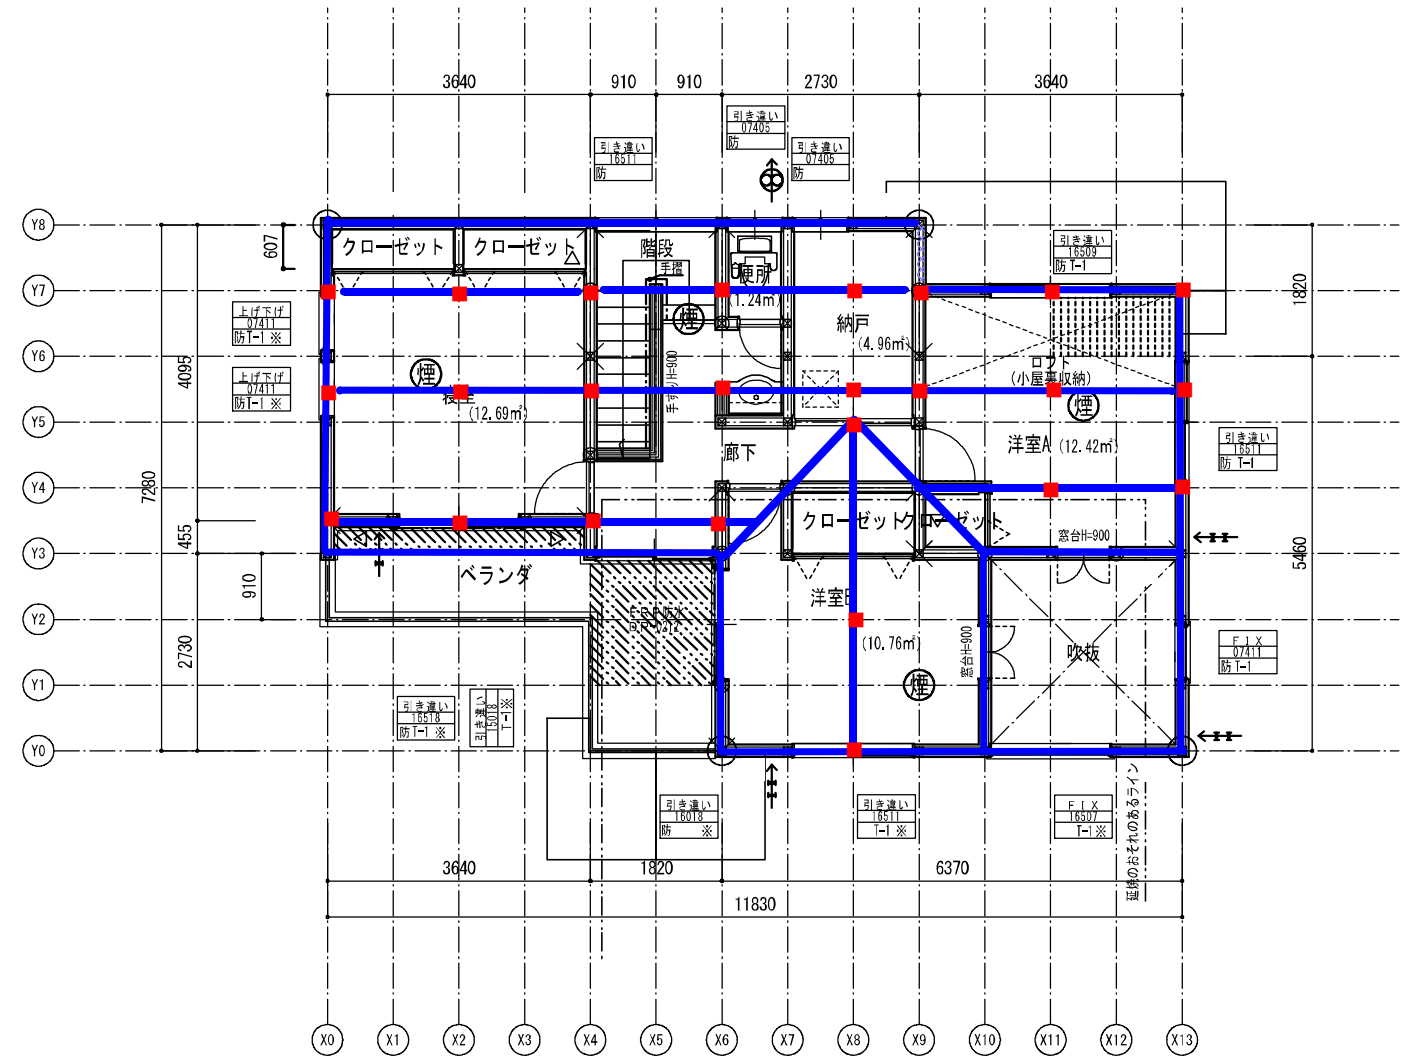

2階平面図 1/100

株式会社 **タスホーム**

一級建築事務所 東京都知事登録 第00000号
 一級建築士登録 第000000号 建住 二郎

備考

上戸
 日本太郎様 日本花子様 邸新築工事

図面名
 平面図

縮尺

検印

製作年月日

図番
