


NRS-3型(改)

平面図 1:20

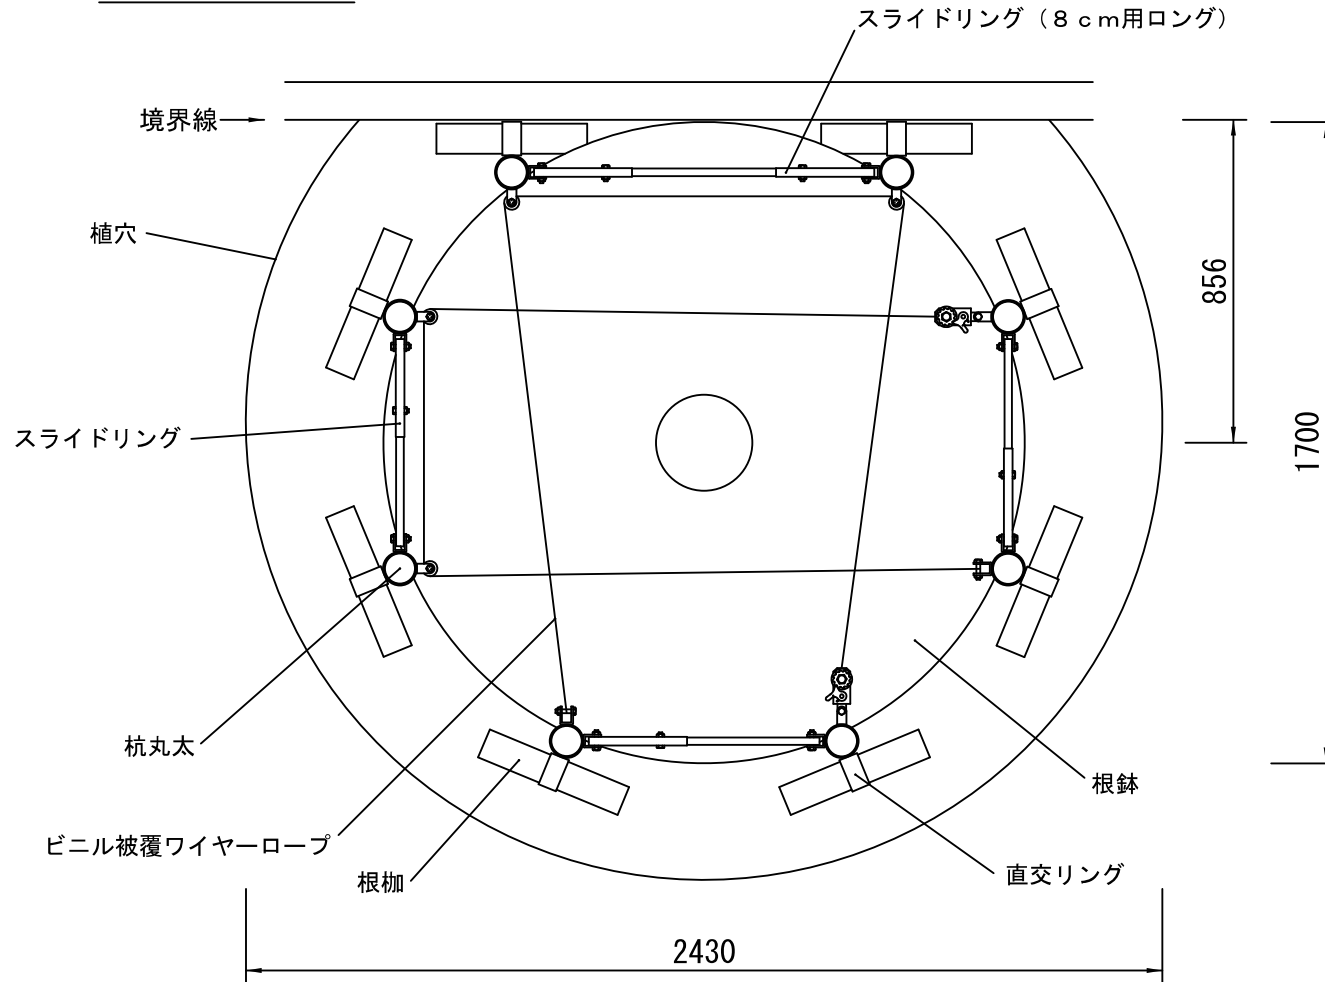

		単位	数量	摘要
スライドリング	8cm用	本	3.0	
スライドリング	8cm用ロング	本	1.0	
ビニル被覆ワイヤーロープ	8mm×5m	本	2.0	ワイヤー径6mm
直交リング	8cm用	個	8.0	
杭丸太	L2.1m×φ8cm	本	8.0	白木
雑材	釘3cm	式	1.0	仮止め用

※杭丸太は設置箇所の土壌条件に合わせて選定すること。
 ※改良のため部材、形状等、無断で変更することがありますが、ご了承ください。

New Root Support 標準図		
記号	NRS-3型(改)	(有)日栄緑化
使用条件	目通り幹周60~99cmの樹木に適用	作図年月(改訂年月) 平成18年10月
仕様	縮尺	1:20