



# NRS-2型

標準型

断面図 1:20

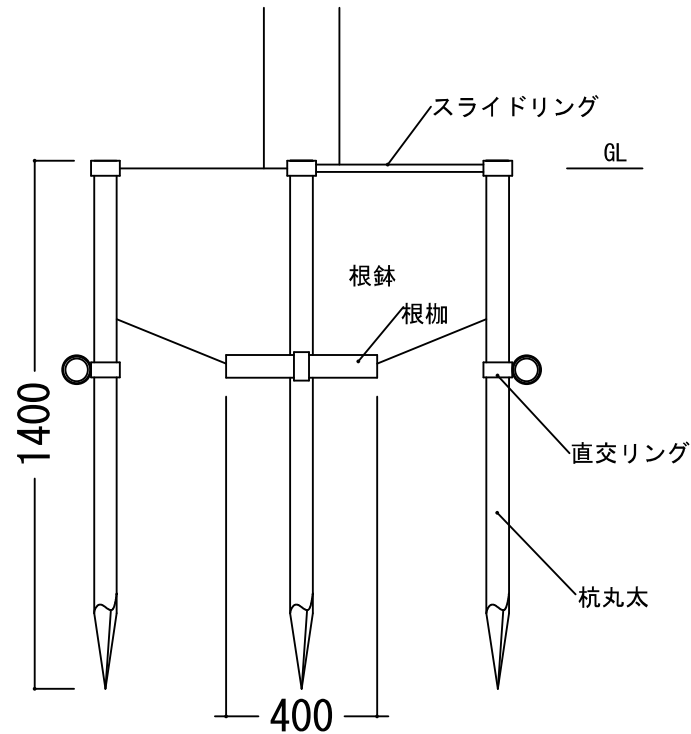

平面図 1:20

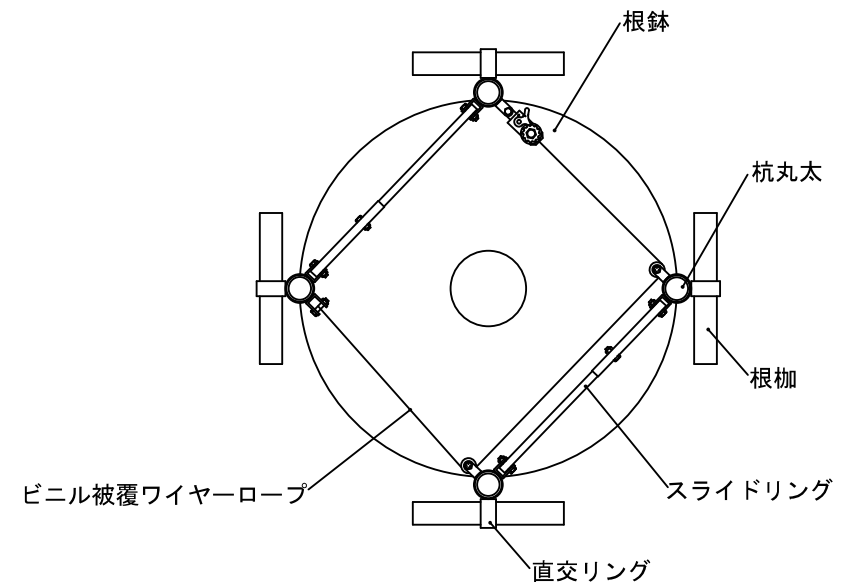

品名	形状・寸法	単位	数量	摘要
スライドリング	6cm用	組	1.0	
ビニル被覆ワイヤーロープ	6mm×3.5m	本	1.0	ワイヤー径4mm
直交リング	6cm用	個	4.0	
杭丸太	L1.8m×φ6cm	本	4.0	白木・別売
雑材	釘3cm	式	1.0	仮止め用・別売

※杭丸太は設置箇所の土壌条件に合わせて選定すること。  
 ※改良のため部材、形状等、無断で変更することがありますが、ご了承ください。

New Root Support 標準図		
記号	NRS-2型(標準型)	(有)日栄緑化
使用条件		作図年月(改訂年月)
目通り幹周30~59cmの樹木に適用		平成15年12月
仕様		縮尺
		1:20