



NRS-3型

標準型

断面図 1:20

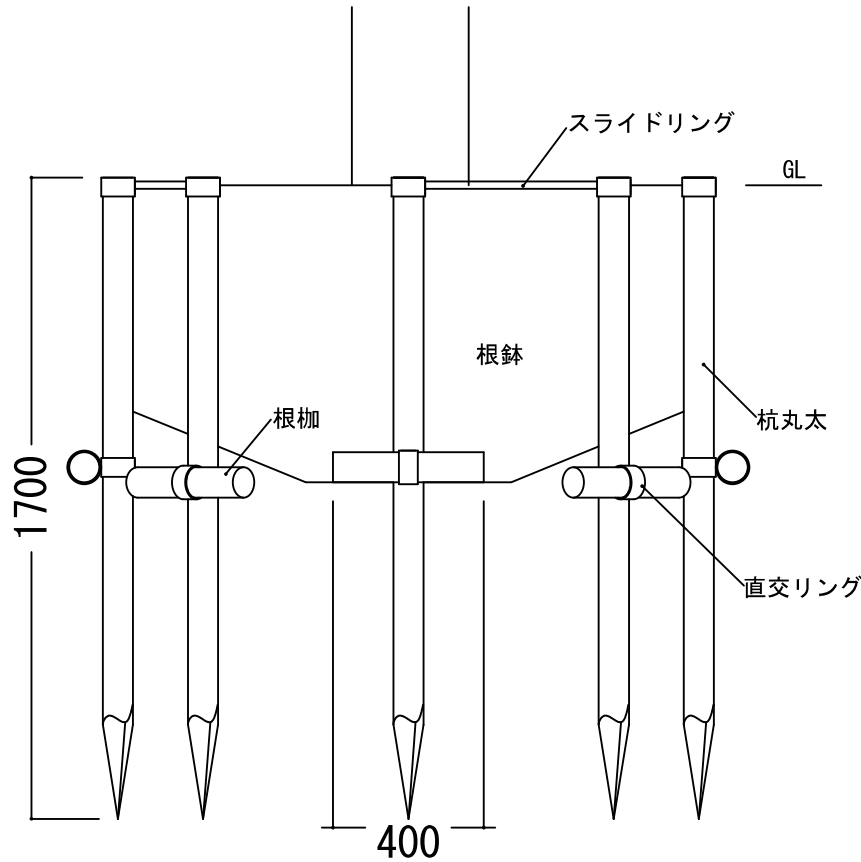

平面図 1:20

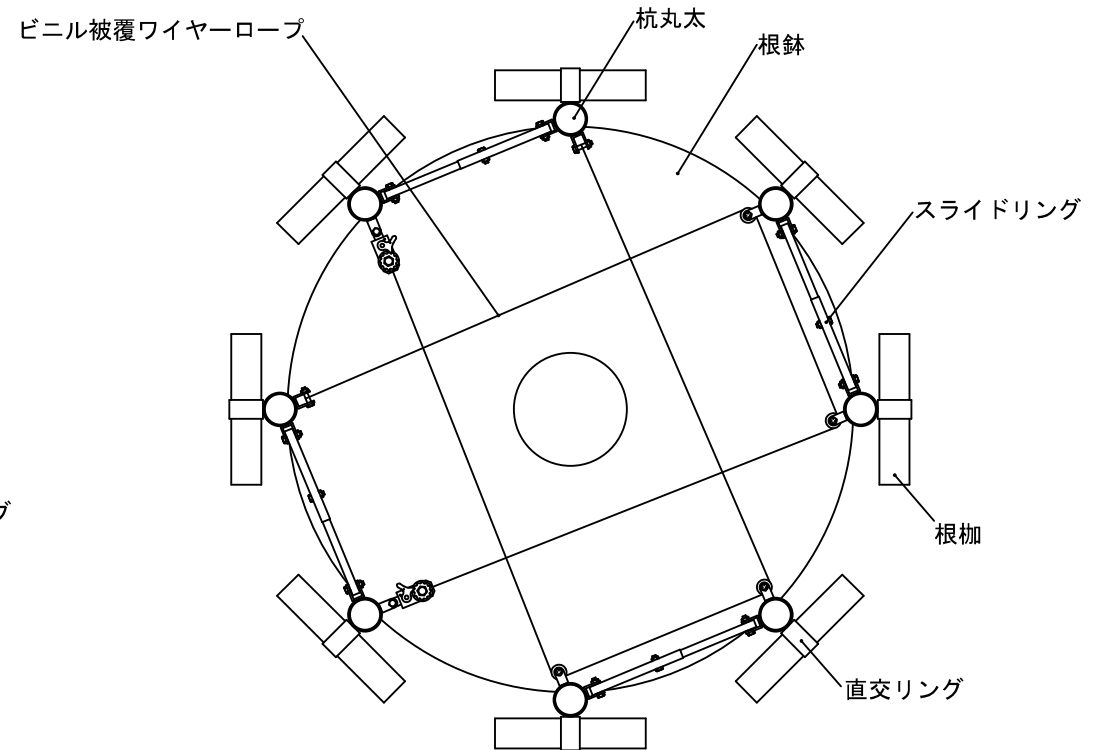

品名	形状・寸法	単位	数量	摘要
スライドリング	8cm用	組	2.0	
ビニル被覆ワイヤーロープ	8mm×5m	本	2.0	ワイヤー径6mm
直交リング	8cm用	個	8.0	
杭丸太	L2.1m×φ8cm	本	8.0	白木・別売
雑材	釘3cm	式	1.0	仮止め用・別売

※杭丸太は設置箇所の土壌条件に合わせて選定すること。
 ※改良のため部材、形状等、無断で変更することがありますが、ご了承ください。

New Root Support 標準図

記号	NRS-3型(標準型)	(有)日栄緑化
使用条件	目通り幹周60~99cmの樹木に適用	
仕様	縮尺	
	1:20	