



NRS-5型

標準型

断面図 1:40

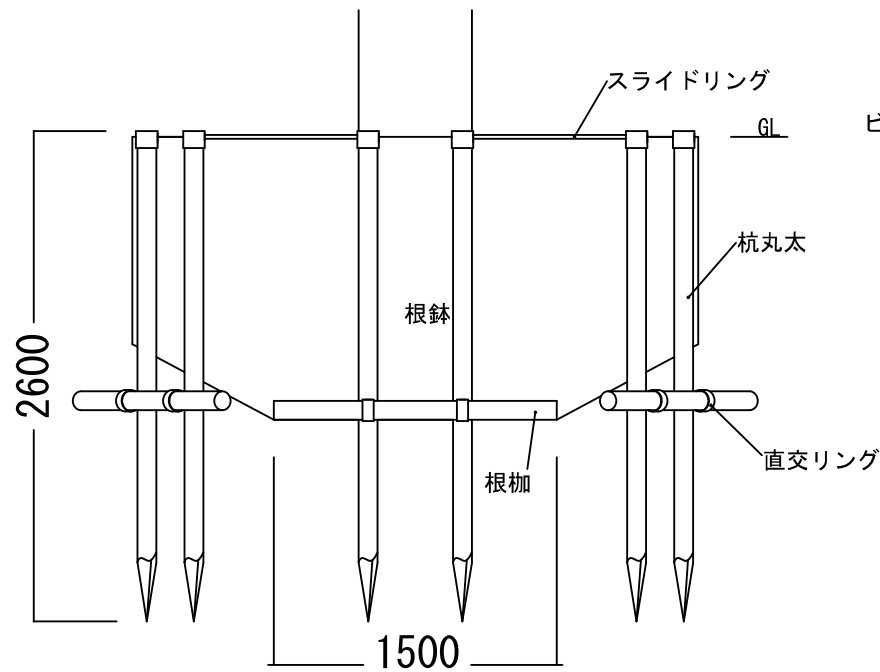

平面図 1:40

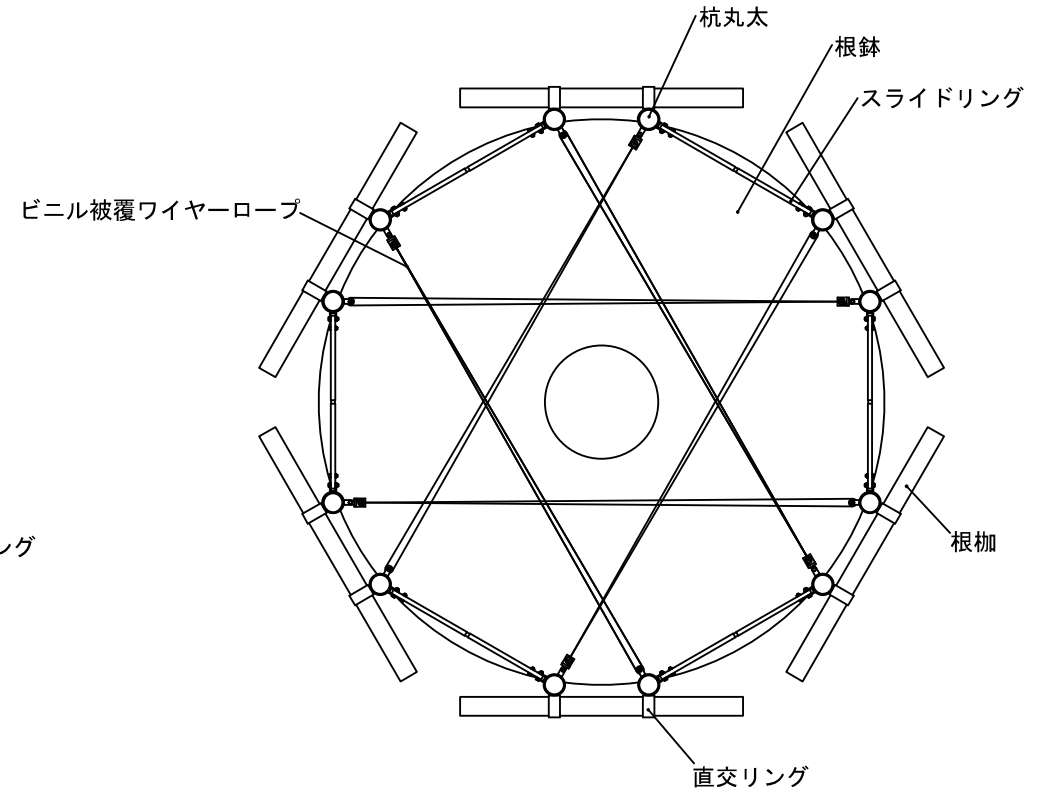

品名	形状・寸法	単位	数量	摘要
スライドリング	10cm用	組	3.0	
ビニル被覆ワイヤーロープ	8mm×6m	本	6.0	ワイヤー径6mm
直交リング	10cm用	個	12.0	
杭丸太	L3.0m×φ10cm	本	12.0	白木・別売
切丸太	L1.5m×φ10cm	本	6.0	根枷用・別売
雑材	釘3cm	式	1.0	仮止め用・別売

※杭丸太は設置箇所の土壌条件に合わせて選定すること。
 ※改良のため部材、形状等、無断で変更することがありますが、ご了承ください。

New Root Support

記号	NRS-5型(標準型)	(有)日榮緑化
使用条件	目通り幹周150~199cmの樹木に適用	
仕様	縮尺	
	1:40	