


A 通り軸組図 S=1/100

共通事項 特記なき限り下記とする。

1. 壁は、W15とする。
2. 一般梁天端は、FL±0とする。
3. 左記表示は構造スリットを示す。

物件番号	工事名称 建築構造設計べんりねっとマンション新築工事	設計図	図面番号
設計年月日	図面名 軸組図 (1)	縮尺 S=1/100	

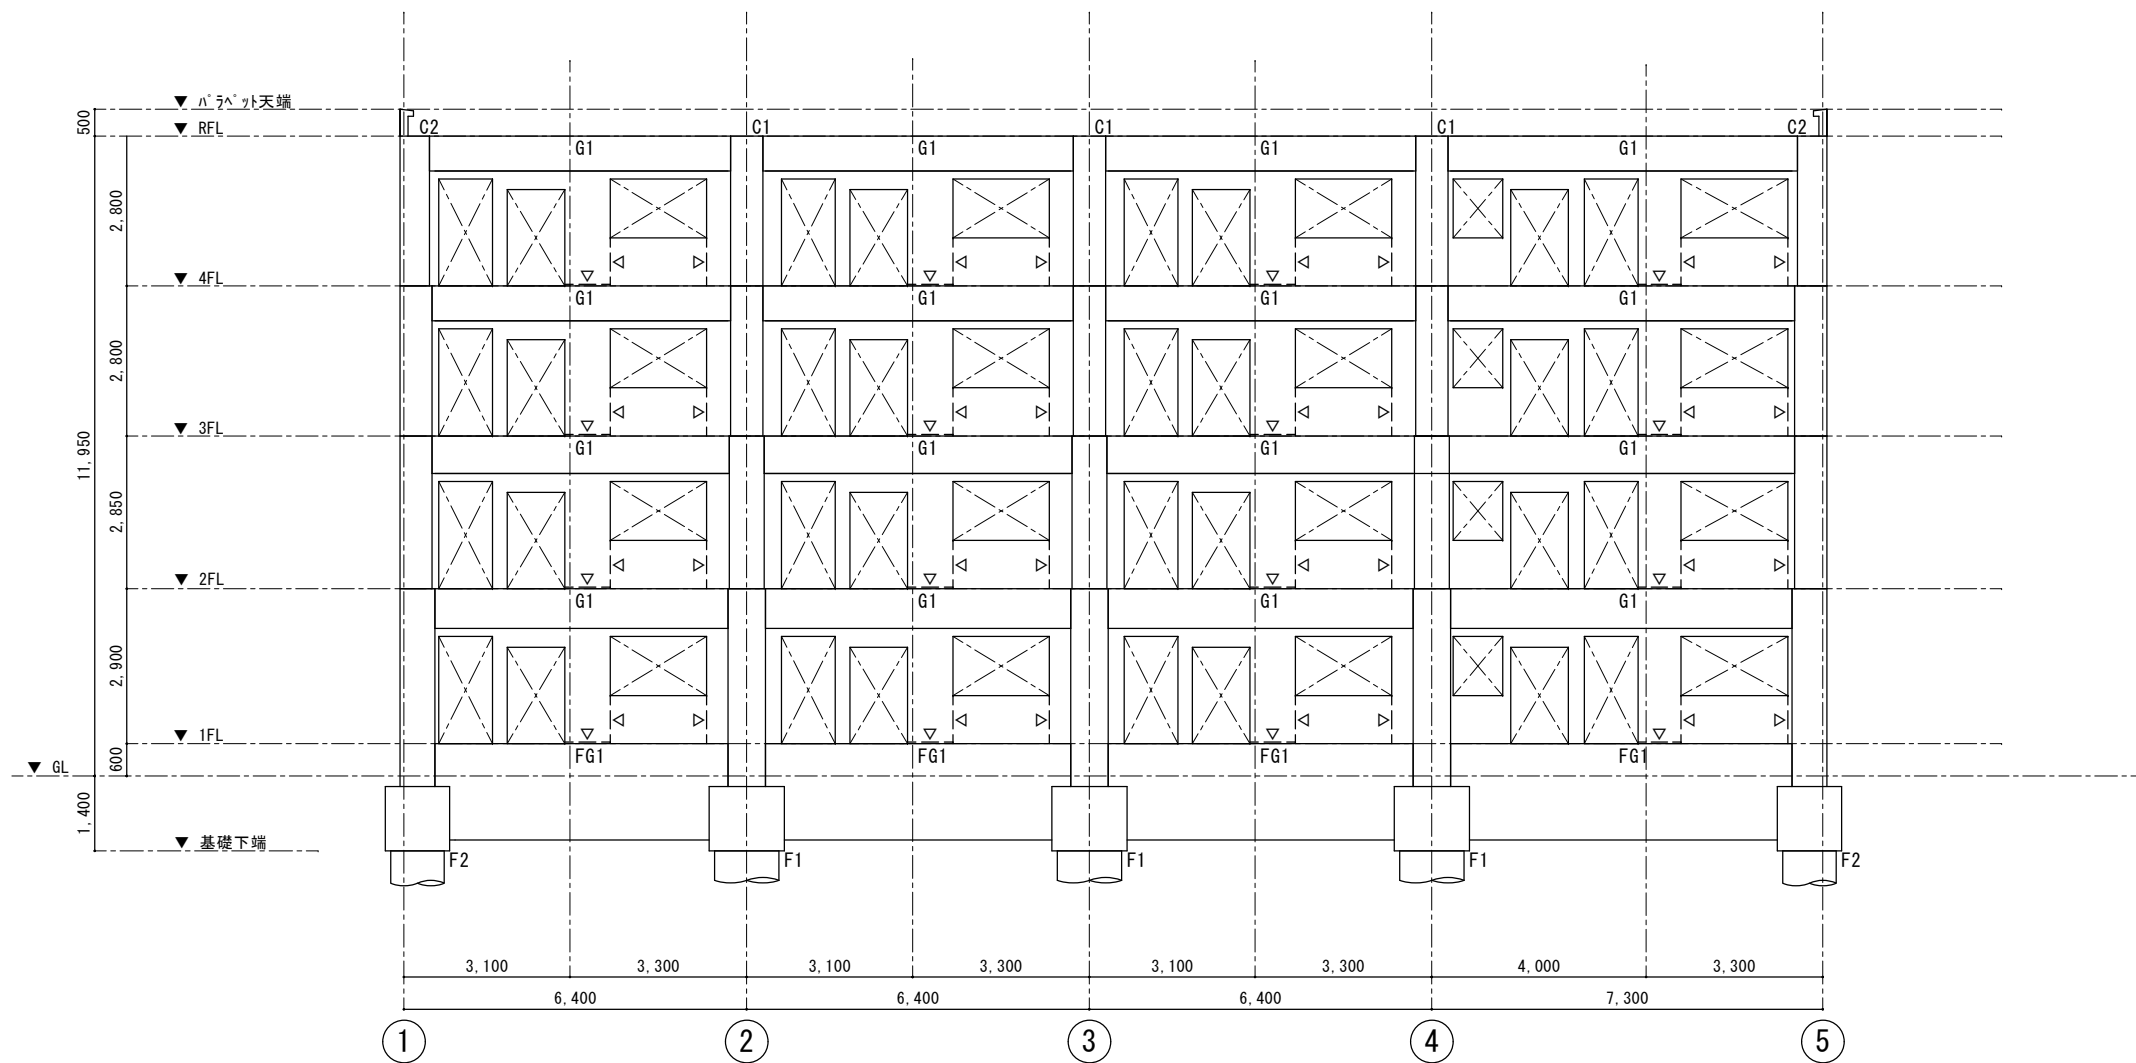


B 通り軸組図 S=1/100


共通事項 特記なき限り下記とする。

1. 壁は、W15とする。
2. 一般梁天端は、FL±0とする。
3. ---▽--- 左記表示は構造スリットを示す。

物件番号	工事名称 建築構造設計べんりねっとマンション新築工事	設計図	図面番号
設計年月日	図面名 軸組図 (2)	縮尺 S=1/100	

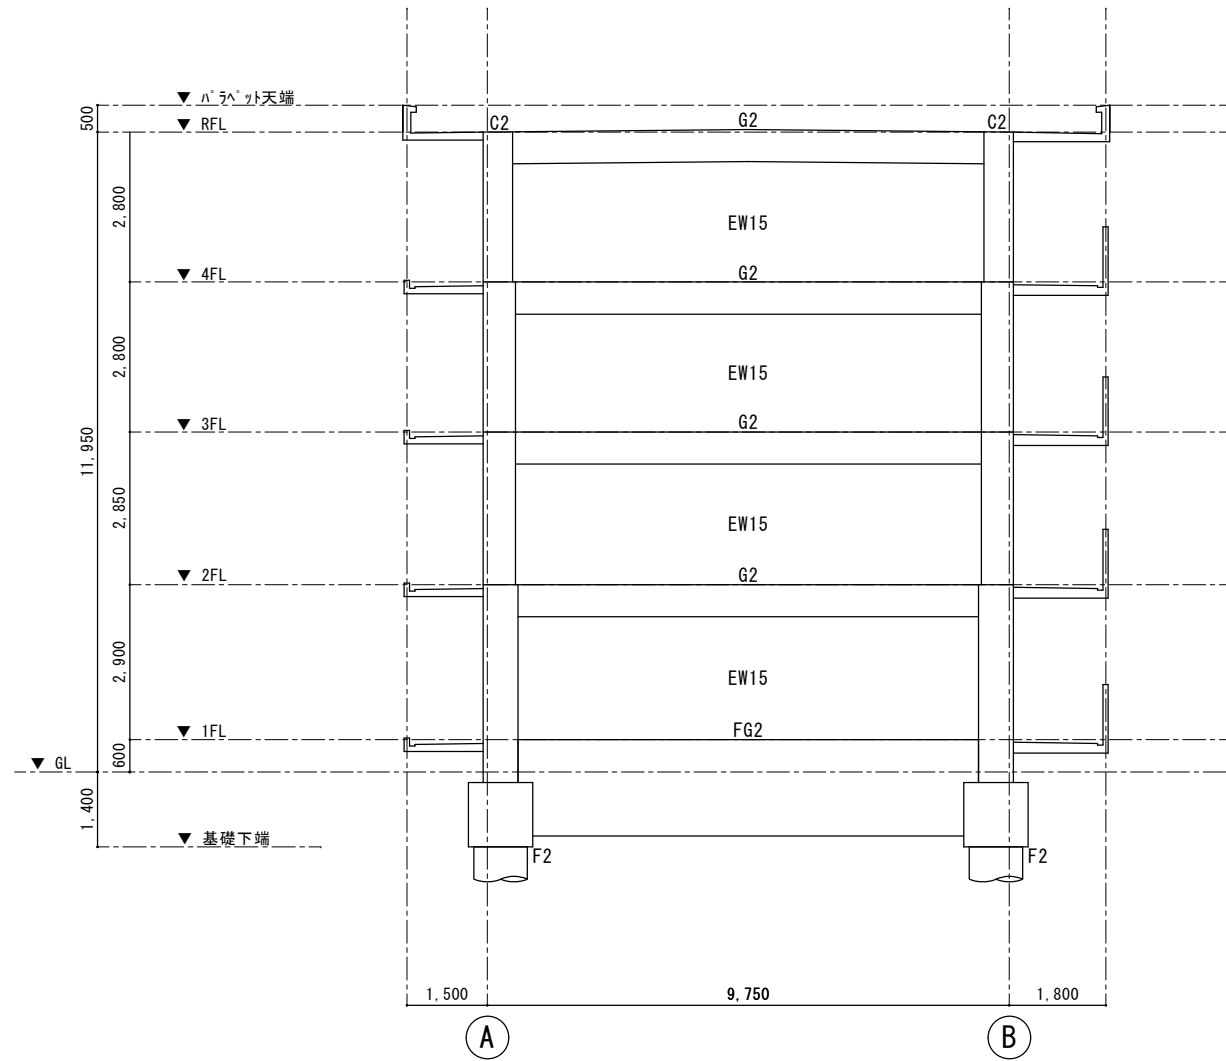

1 通り軸組図 S=1/100

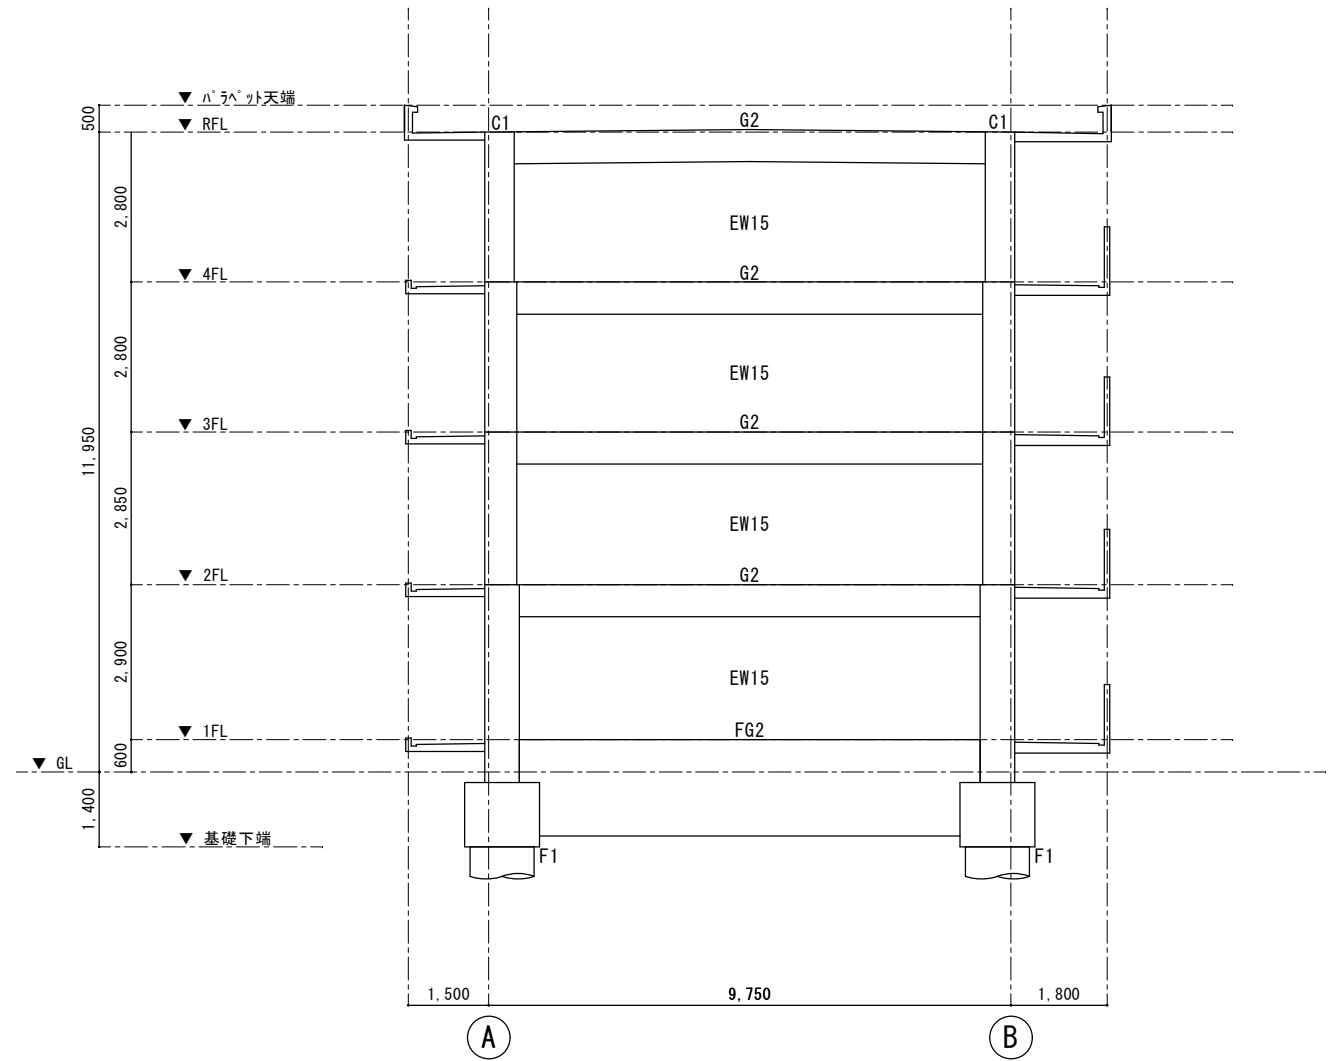


2、3 通り軸組図 S=1/100


共通事項 特記なき限り下記とする。

1. 壁は、W15とする。
2. 一般梁天端は、FL±0とする。
3. ...▽...左記表示は構造スリットを示す。

物件番号	工事名称 建築構造設計べんりねっとマンション新築工事	設計図	図面番号
設計年月日	図面名 軸組図 (3)	縮尺 S=1/100	

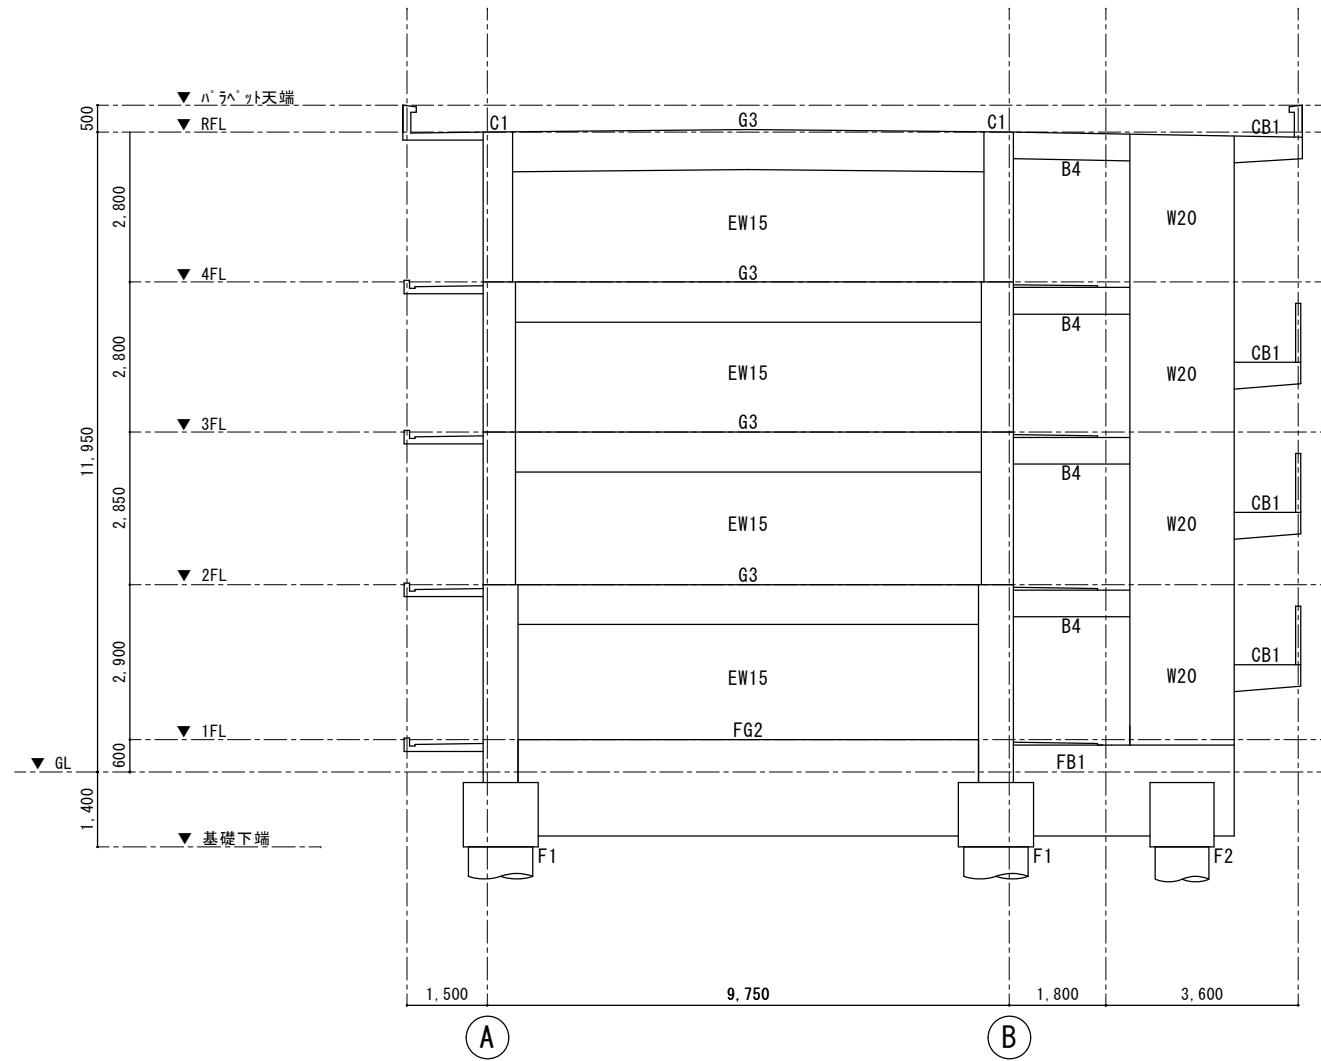

4通り軸組図 S=1/100

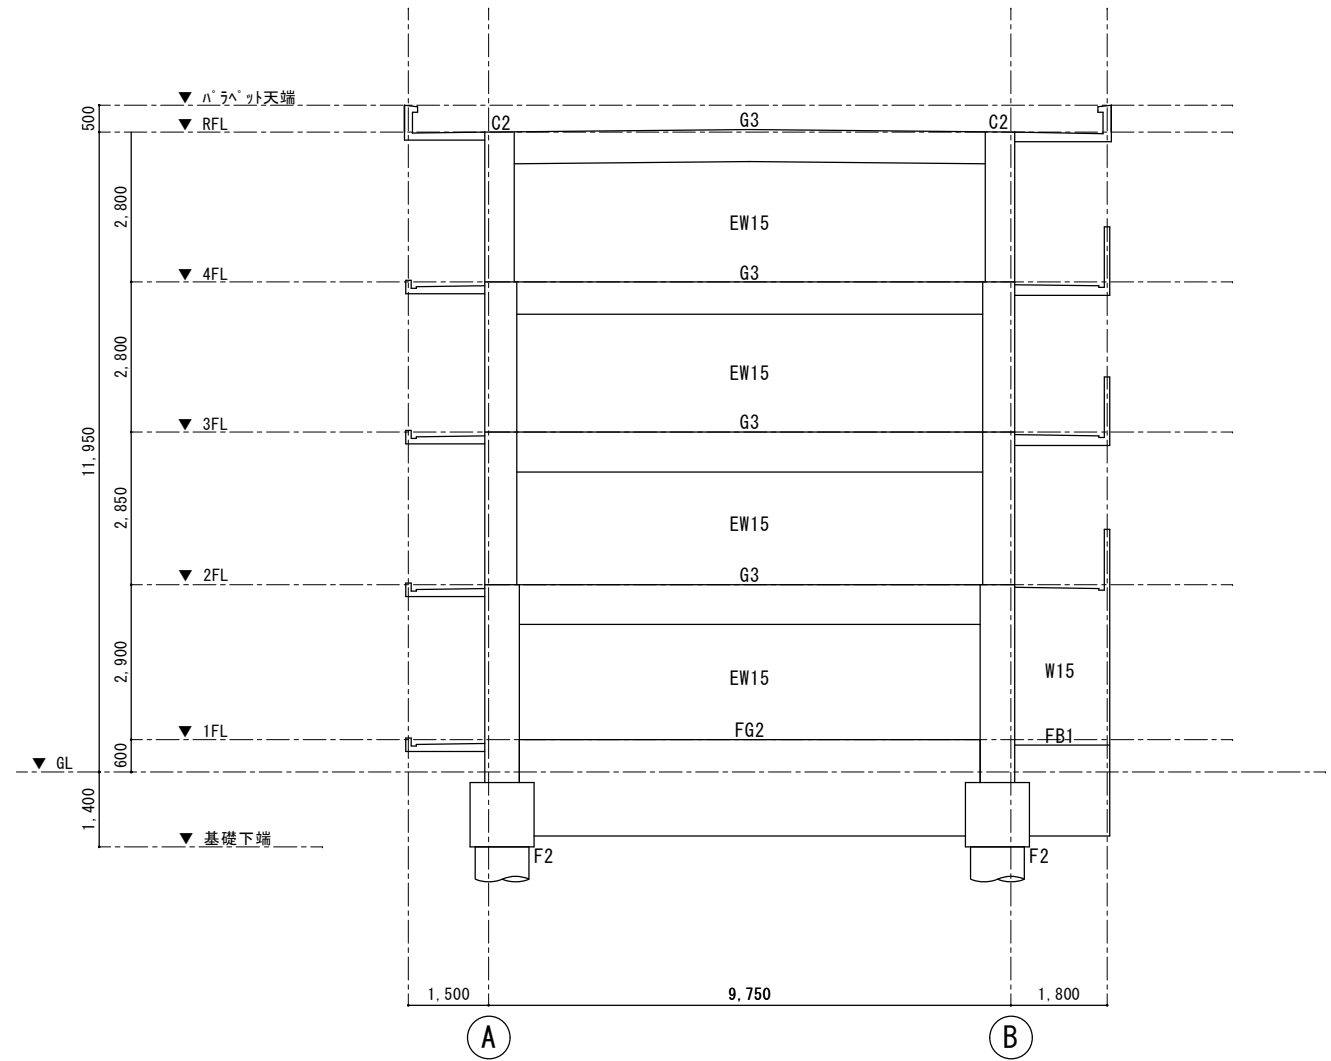

5通り軸組図 S=1/100

共通事項 特記なき限り下記とする。

1. 壁は、W15とする。
2. 一般梁天端は、FL±0とする。
3. ...▽...左記表示は構造スリットを示す。

物件番号	工事名称 建築構造設計べんりねっとマンション新築工事	設計図	図面番号
設計年月日	図面名 軸組図 (4)	縮尺 S=1/100	