




2階伏図

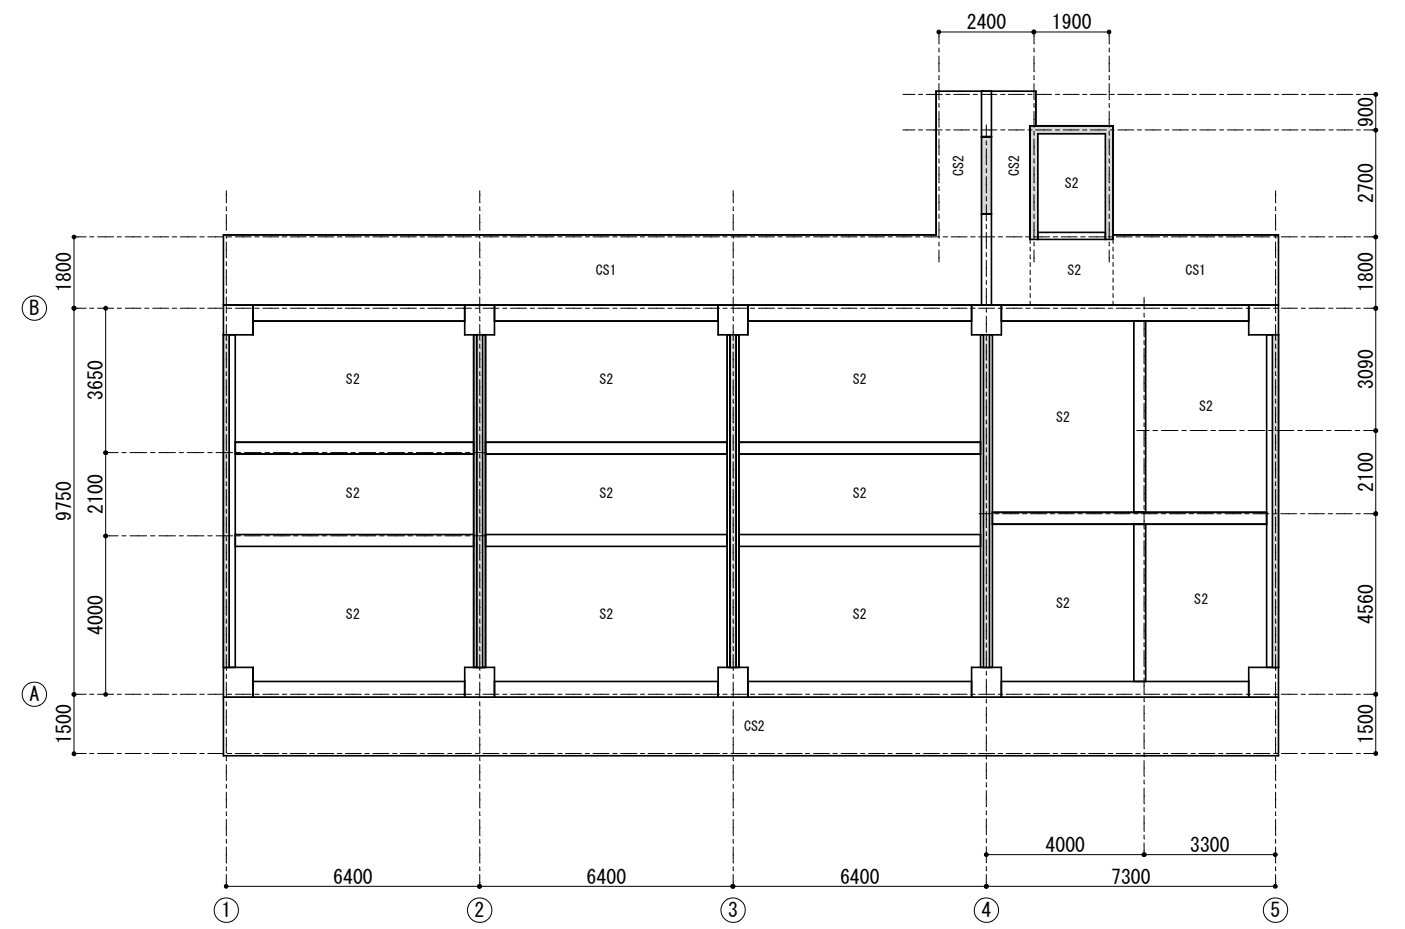

R階伏図

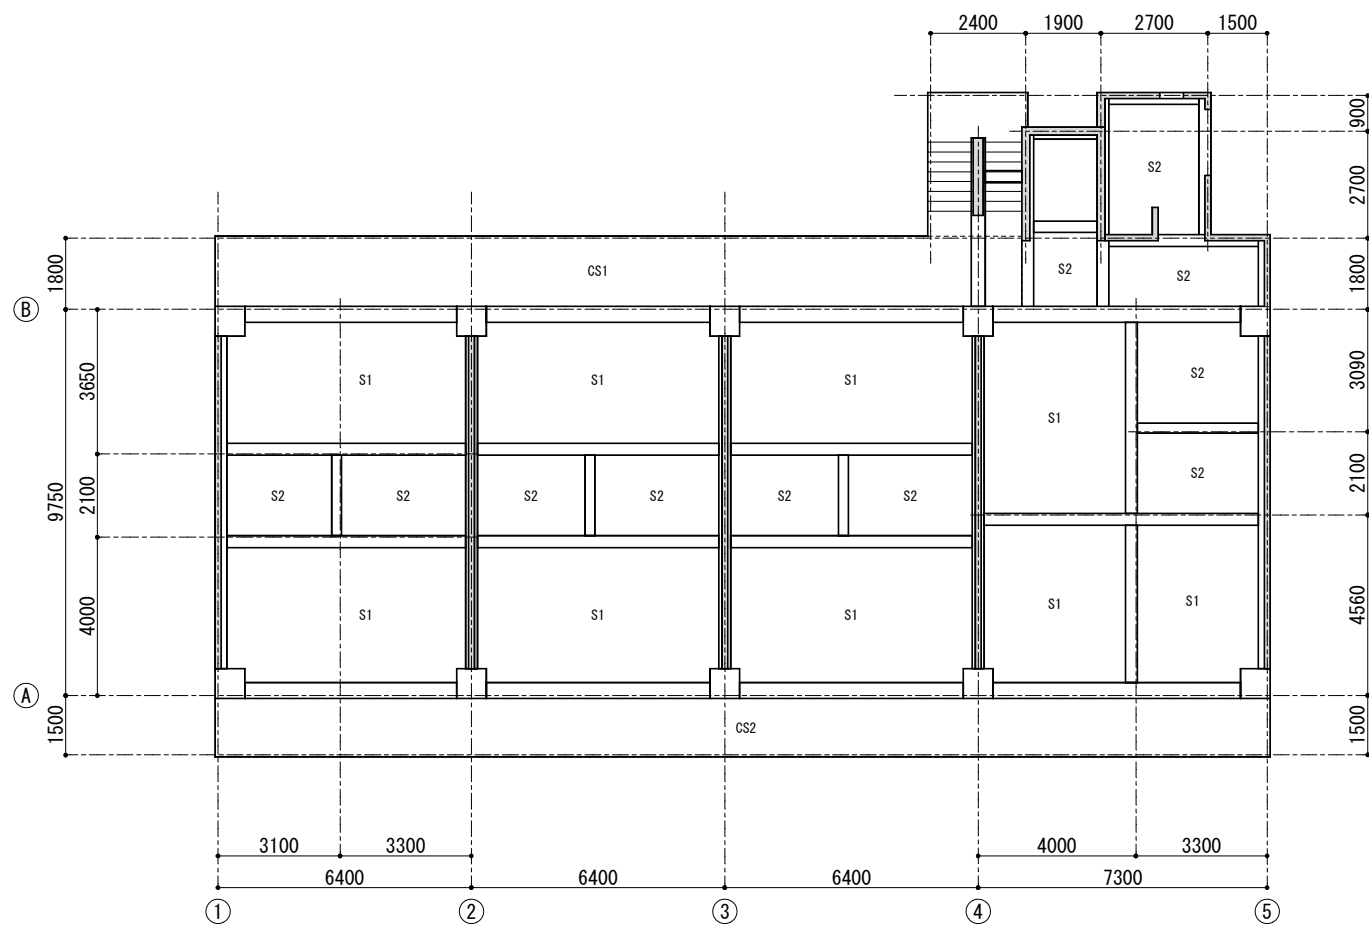

1階伏図

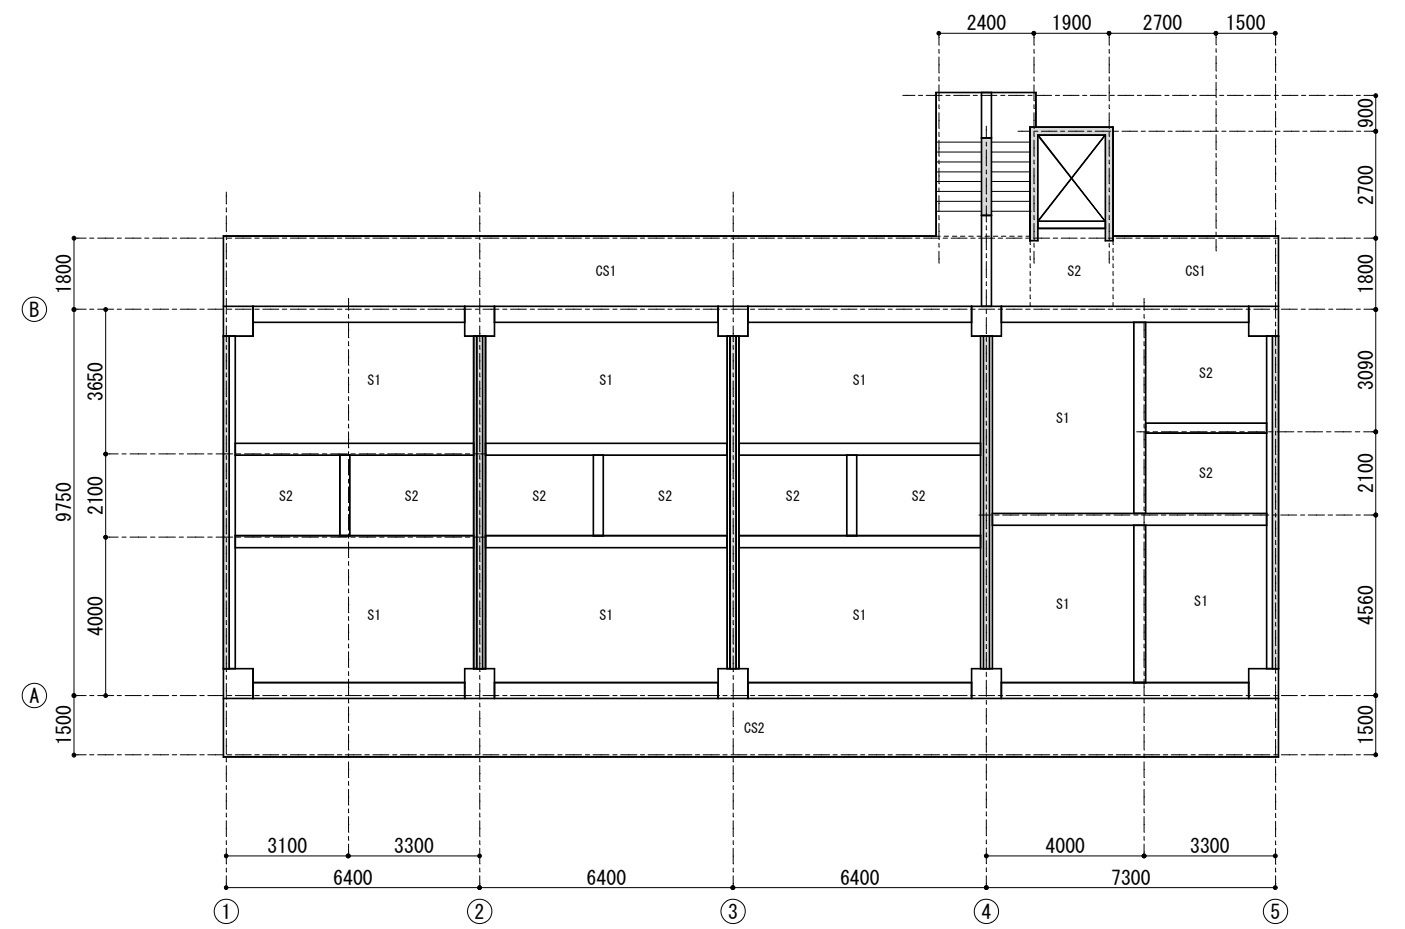

3、4階伏図